



PLAN SCENE

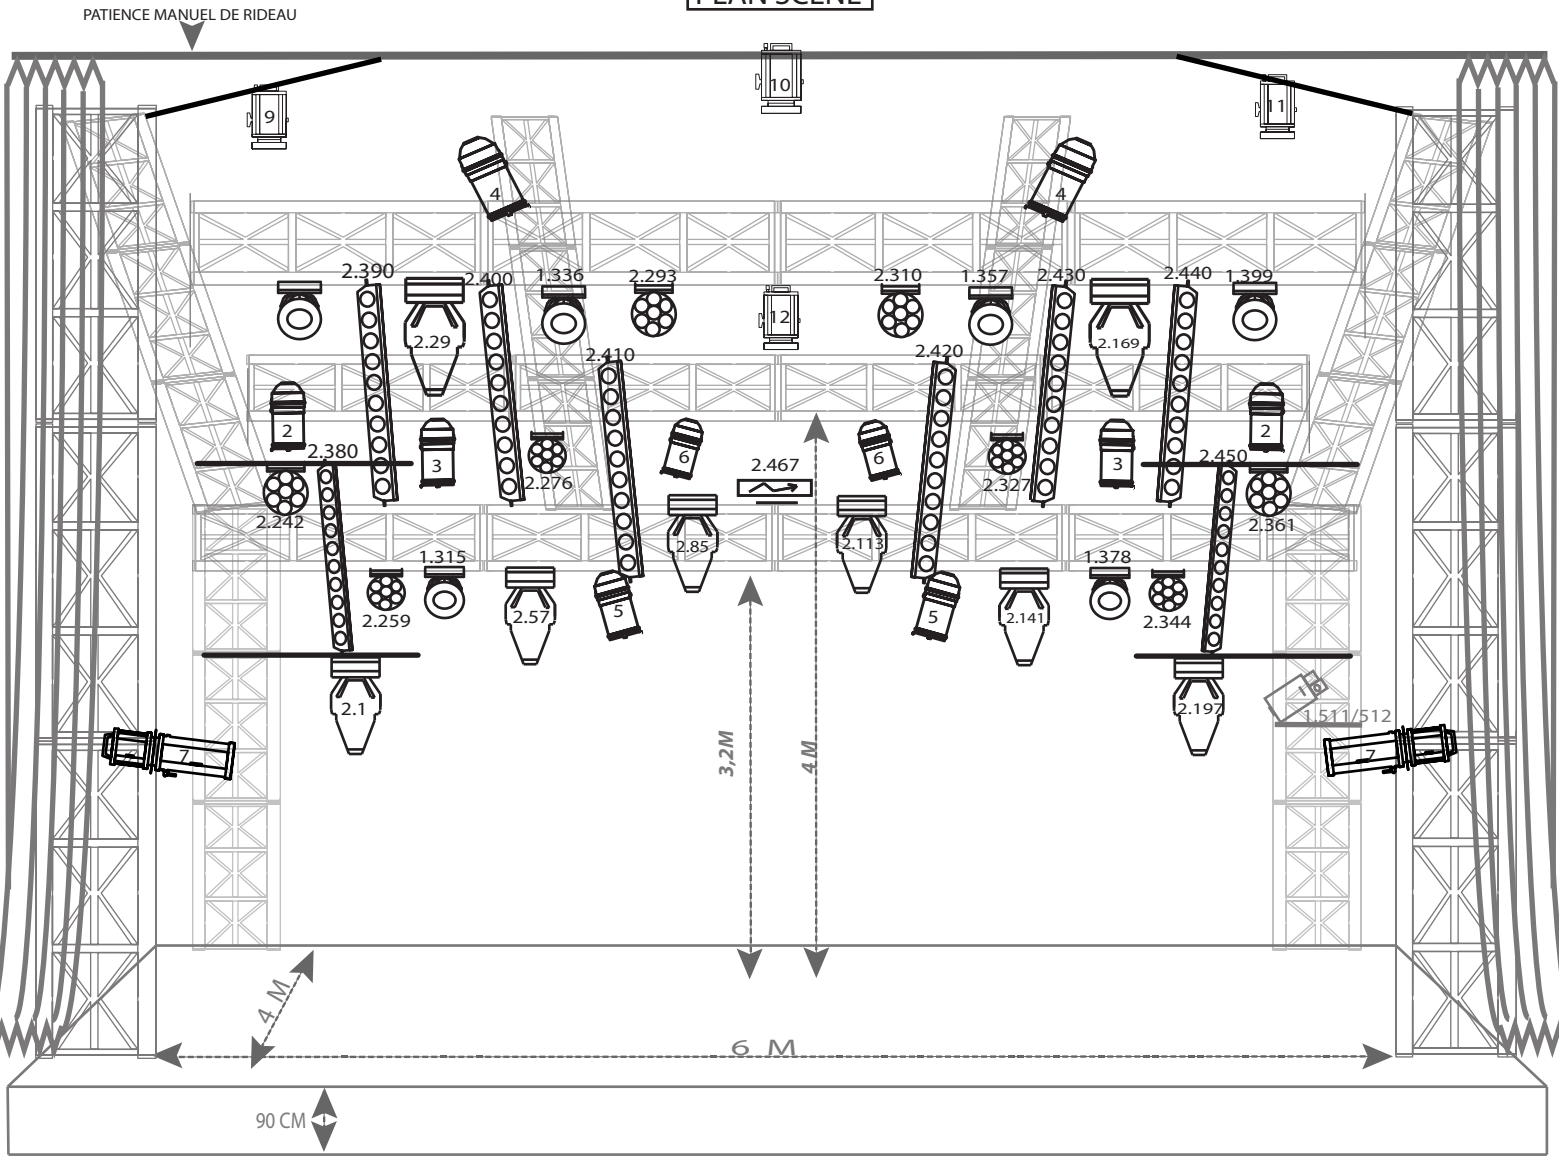

PLAN SALLE

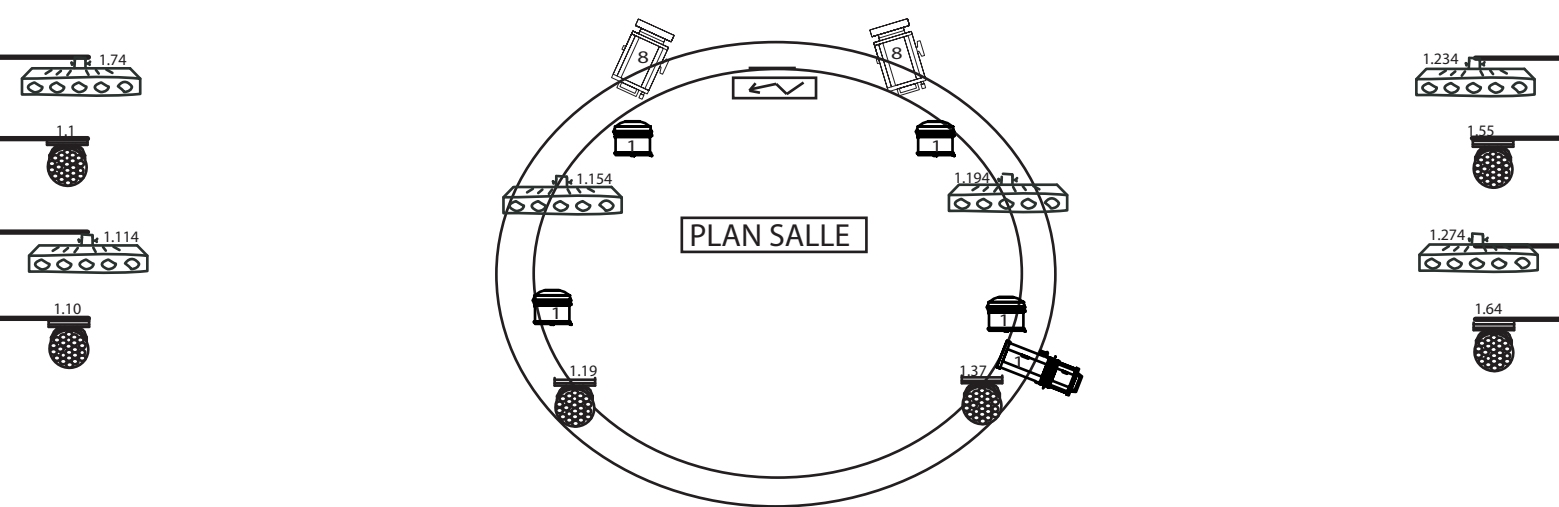

LEGENDE

ASSERVIS		TRADITIONNEL		PROJECTEUR SOL SUR DEMANDE	
AYRTON MYSRAL-TC x8 MODE ST 28 CH	STARWAY SERVOCOLOR 60HD x8 MODE 21 CH	AYRTON VERSAPIX 100 x6 MODE 39 CH	PC 1KW FACE x2	PC 1KW DOUCHE x4	PAR 56 300W SALLE x4
BRIREQ TORNADO x8 MODE ST 17 CH	STARWAY STROBLITE 4000 x2 MODE 7 CH	STRAIRVILL MH 100 x6 MODE ST 9 CH	PAR CP60 x10	DECOUPE 500W LATERAL x2	DECOUPE 1KW GOBO SALLE x1
				ASSERVIS STARWAY SERVOCOLOR 60HD x2 MODE 21 CH STARWAY STROBLITE 4000 x2 MODE 7 CH	
				TRADITIONNEL 6 CIRCUIT DE GRADATEUR DE DISPONIBLE FL 1300 x4 PAR CP 60 x4	
				1.441 ET 1.462 2.460 ET 2.474	